



Дизайн ванной по адресу: г.Киров, ул. Заводская, 51

Ведомость чертежей № n/n Наименование Ведомость чертежей. Обмерный план (М1:50). Монтажный план (М1:50) Ведомость отделки 2 План технологический с размерами (М1:50). План маркировочный (М1:50) План-схема расстановки сантехнического оборудования (М1:50) План пола (М1:50) 3 План потолка (М1:50). Схема расстановки светильников (М1:50) Схема расстановки электрооборудования (М1:50) Схема привязки светильников (М1:50) 4-7 Развертки. Ванная (М1:20) 8 Эскизы

Условные обозначения:

Эскиз	Наименование
	Существующие стены и перегородки
	Монтируемые стены и перегородки из ВГКЛ
	Короб для инсталляции из ВГКЛ, Н=1200мм
	Короб из ВГКЛ, высота 600 мм

+0.150* 0.000 водонагревателя под потолоком Узел 2 1945 Примечание: По типу узла1 В проекте не учтены системы отопления, вентиляции и кондиционирования. Требуется доп.проект! Встраиваемый *Проверять соотношение размеров на месте! $H = 2500 \text{ MM}^{-1}$ профиль При явных расхождениях решать проблему с автором дизайн-проекта. 3545 Выровнять стенусо светодиодной *Плитка и остальные материалы посчитаны без учета подрезки. Проверять по месту. лентой Потолок, кв.м Стены, кв.м Пол Помешение Наименование Наименование Всего Всего Наименование Всего Виниловая плитка LG FLOORS SQUARE SG642102R Греппи черный обрезн.лаппатиров-ый 60*60 3,02m2 4,10 m² Ποποлοκ ΒΓΚΛ, ποκραςκα-Wood 45x45 DTL/DTS 2951 $6,0 \, \text{m}^2$ Стеновые панели SUNTAN $7,60 \, \text{m}^2$ цвет черный Декор из камней 2,15 m² Ванная Kerama Marazzi Тракай Серый темный 8.5x28.5 глянц.9045 $0,46 \, \text{m}^2$ DD604900R Про Слейт антрацит обрезной DD604900R Про Слейт антрацит обрезной 60*60 12,25 m² 0,50 m² 60*60 керамический гранит Термодоска "Кировский лес", брусок "Лага" 54,95 м.п. 3,20 m² Стабилизированный мох Термодоска "Кировский лес", брусок "Лага" строганный, сосна 30х40мм 2,20 m² $7,20 \, \text{m}^2$ Покраска-цвет серый строганный, сосна* (на выбор) 30х40мм

Выполнить каркас

Нпом.=3450мм-

Τργδα πο πολγ

Hmp.=100-200 мм

Высота короба 600 мм.-

От уровня чистого

По типу узла2-

 $H = 2500 \text{ MM}^{-1}$

для крепления горизонтального

пола высота 750 мм



Исполнитель: ООО "13.12."
Россия, 610006, г. Киров, ул. А.С. Большева, 6 сайт: www.design1312.com
e-mail.: 13.12.kirov@gmail.com
tel.:+7(982)383 13 12 / 431312

Заказчик: объект: ванная

адрес: г.Киров, ул.Заводская, 51

Руководитель: Котенко Е.А. Чертежи: Копосова Е.А.

Обмерный план

3 545

3 640

Монтажный план

1000

1620

9,10

720

้ H∂в.=2055ฑ์พ

1200 мм. От уровня ч.п.высота

по месту, в зависимости от

выбранной инсталляции

1600

1350 мм.Глубину короба уточнить

-Высота короба для инсталляции 🗀 Встраиваемый

-Hпом.=3230мм

Нок.=555мм

,260 430

Нпод.=2535 мм

—Hmp.=2775мм

0 895

945

 ΛΝΕΤ
 ΛΝΕΤΟΒ

 1
 8

Н8ыт.=160мм

профиль

лентой


со светодиодной

Узел 1

Ндо низа выт.=2240 мм

Ведомость чертежей. Обмерный план (M1:50). Монтажный план (M1:50). Ведомость отделки

План технологический с размерами

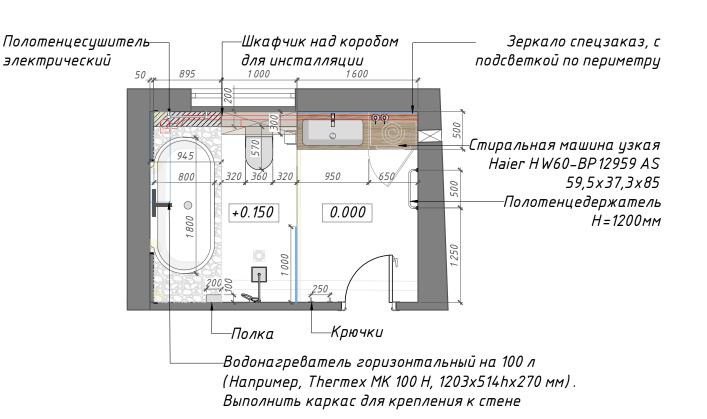

План-схема расстановки сантехнического оборудования –Вывод канализации к подвесному унитазу Вывод ХВС к через инсталляцию D=100мм подвесноми унитазу через Вывод ГВС и ХВС к смесителю инсталляцию для раковины Н=600мм от ур.ч. пола -Ось опуска канализации Н=500мм от ур.ч. пола Условные обозначения: Вывод холодной и горячей воды под сантех.приборы Вывод холодной воды под сантех. приборы

-Вывод ГВС и ХВС под дишевию стойки -Вывод канализации для ванны Вывод ГВС и ХВС к смесителю для ванны и к водонагревателю (см. техкарты производителей)

ПРИМЕЧАНИЕ:

-перед производством работ все технические работы должны быть согласованы со специалистом;

Выпуск канализации под сантех. приδоры (d=50мм, d=110мм для унитаза)

- -все отметки выводов даны от уровня чистого пола; -цказанные на плане привязки и размеры могут
- корректироваться по согласованию с представителем авторского надзора или заказчиком;
- -прокладку всех коммуникаций вести скрыто; -монтаж инсталляции унитаза производить по технологической карте производителя;

План пола

Высоту подиума-1-1 уточнить по месту (цсловно) +0.750* +1.350* -Термодоска -Плитка +0.150* 0.000 1600 8 950 50

-Выполнить металлический каркас, сетка, сверху уложить камни

Экспликация полов

Условные обозначения	Вид отделки/ направление раскладки	Кв.м
	Виниловая плитка LG FLOORS SQUARE Wood 45×45 DTL/DTS 2951	4,10
	Декор из камней	2,15
	DD604900R Про Слейт антрацит обрезной 60*60 керамический гранит (плюс торец подиума)	0,50
	Термодоска"Кировский лес", брусок "Лага" строганный , сосна* (на выбор) 30х40мм	2,20

-начало раскладки

-Встраиваемый

со светодиодной

-Металлический

каркас (условно)

профиль

лентой

напольного покрытия -стык 2үх видов напольного покрытия

Металлический каркас

Листов

подиума (условно)

-за отметки 0.000 исловно принят ировень чистого пола

ПРИМЕЧАНИЕ:

-устройство подиума продумать дополнительно

В проекте не учтены системы отопления, вентиляции и кондиционирования. Требуется доп.проект! *Проверять соотношение размеров на месте! При явных

Примечание:

Заказчик: объект: ванная

адрес: г.Киров, ул.Заводская, 51

Руковолитель: Котенко Е.А Копосова Е.А

A 14	Лист	
АИ	2	


План технологический с размерами План маркировочный. План-схема расстановки сантехнического оборудования. План пола (М1:50)




План маркировочный

Условные обозначения:

-развертки, виды

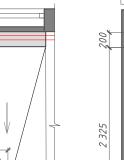


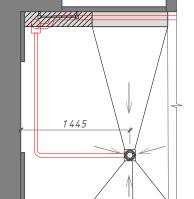

План пола на отм.0.000


(исловно)

В районе душа на отм. 0.000выполнить уклон со сливом (показано условно)

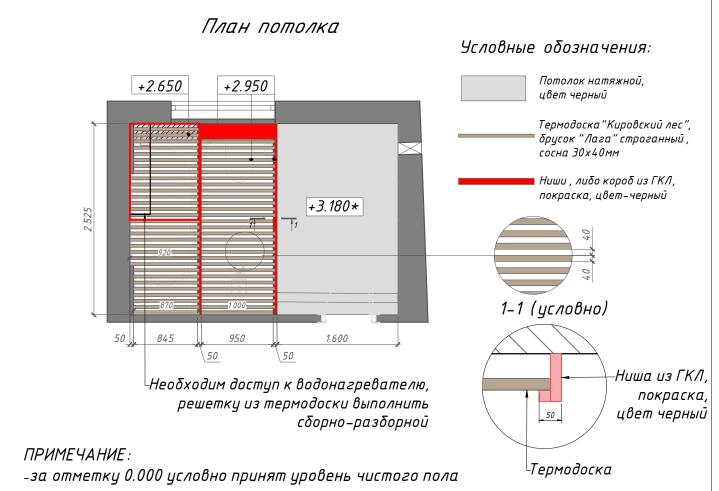




ВЕДОМОСТЬ СВЕТИЛЬНИКОВ

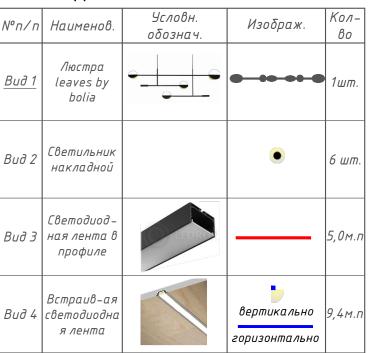

-Вывод электрики

Схема расстановки светильников

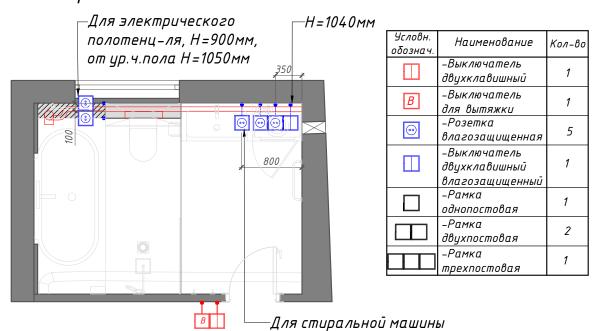


В проекте не учтены системы отопления, вентиляции и кондиционирования. Требуется доп.проект!

*Проверять соотношение размеров на месте!

При явных расхождениях решать проблему с автором дизайн-проекта.

Схема привязки светильников

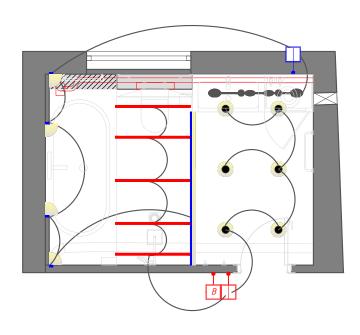

Исполнитель: ООО "13.12." Россия, 610006, г. Киров, ул. А.С. Большева, 6 сайт: www.design1312.com e-mail.: 13.12.kirov@gmail.com tel.:+7(982)383 13 12 / 431312

Заказчик: объект: ванная


 $H = 300 \, \text{MM}$

адрес: г.Киров, ул.Заводская, 51

Руководитель: Котенко Е.А. Чертежи: Копосова Е.А.

Листов Λист ΑИ

План потолка. Схема расстановки светильников. Схема расстановки электрооборудования. Схема привязки светильников (М1:50)

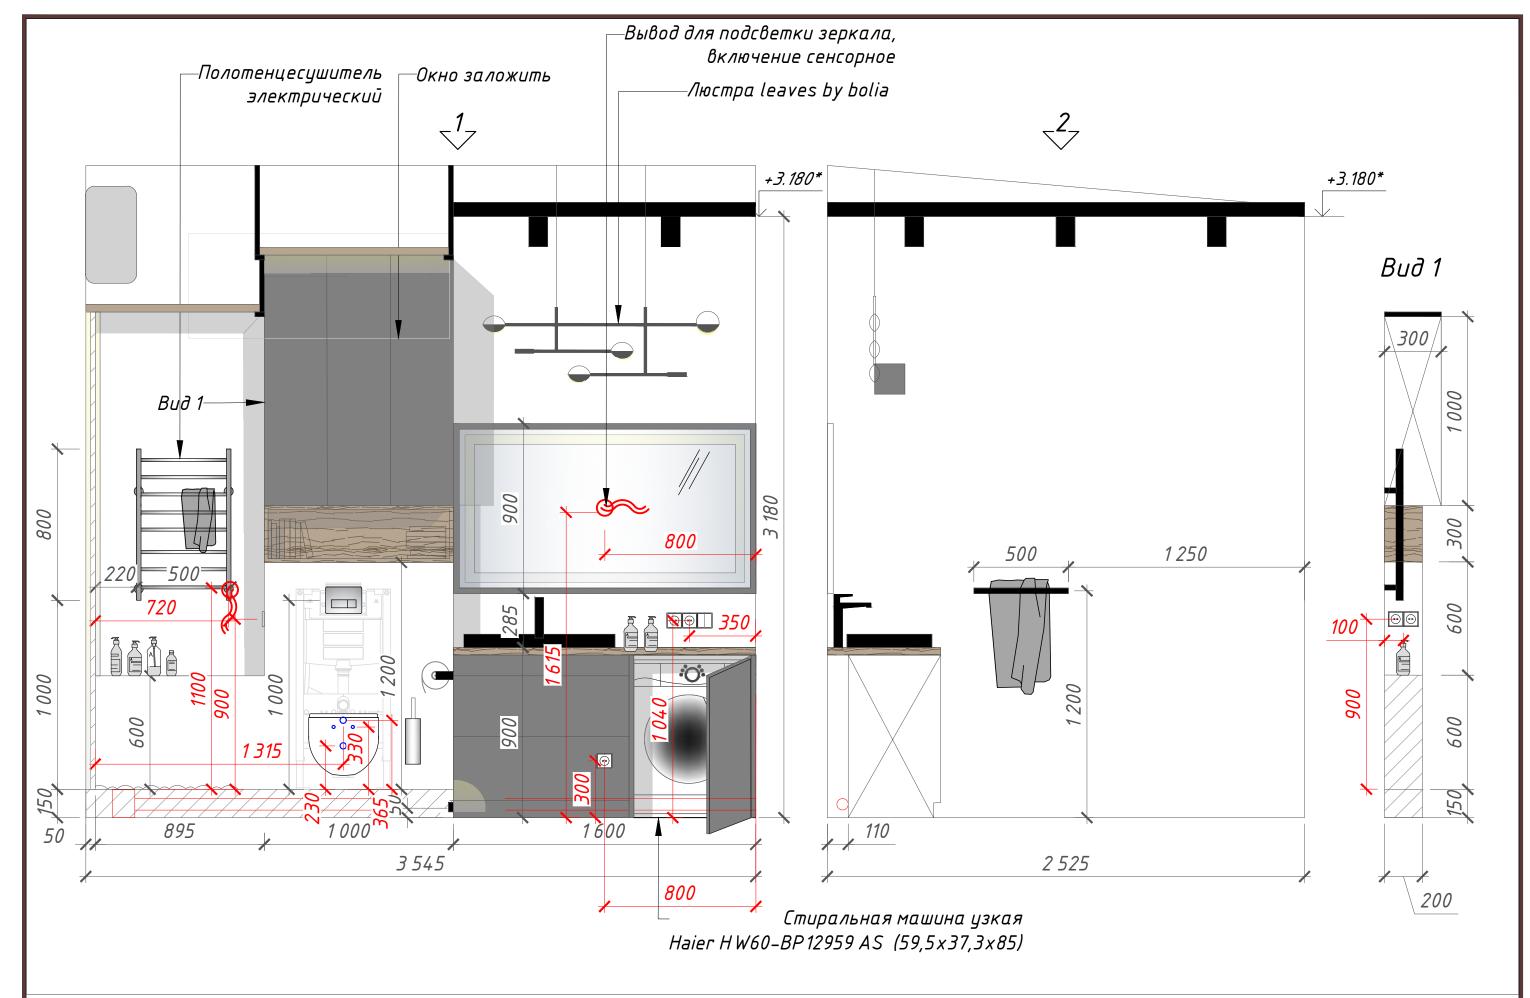

ДИЗ АЙН ИСПОЛНИТЕЛЬ: ООО "13.12." РОССИЯ, 610006, г. КИРОВ, УЛ. А.С. БОЛЬШЕВА, 6 сайт: www.design1312.com e-mail.: 13.12.kirov@gmail.com tel.:+7(982)383 13 12 / 431312

Заказчик: объект: ванная


адрес: г.Киров, ул.Заводская, 51

Руководитель: k Чертежи: Ko

Котенко Е.А. Копосова Е.А.
 ΛΗ ΕΤ
 ΛΗ ΕΤ
 ΛΗ ΕΤΟΒ

 4
 8

Развертки. Ванная (М 1:20)

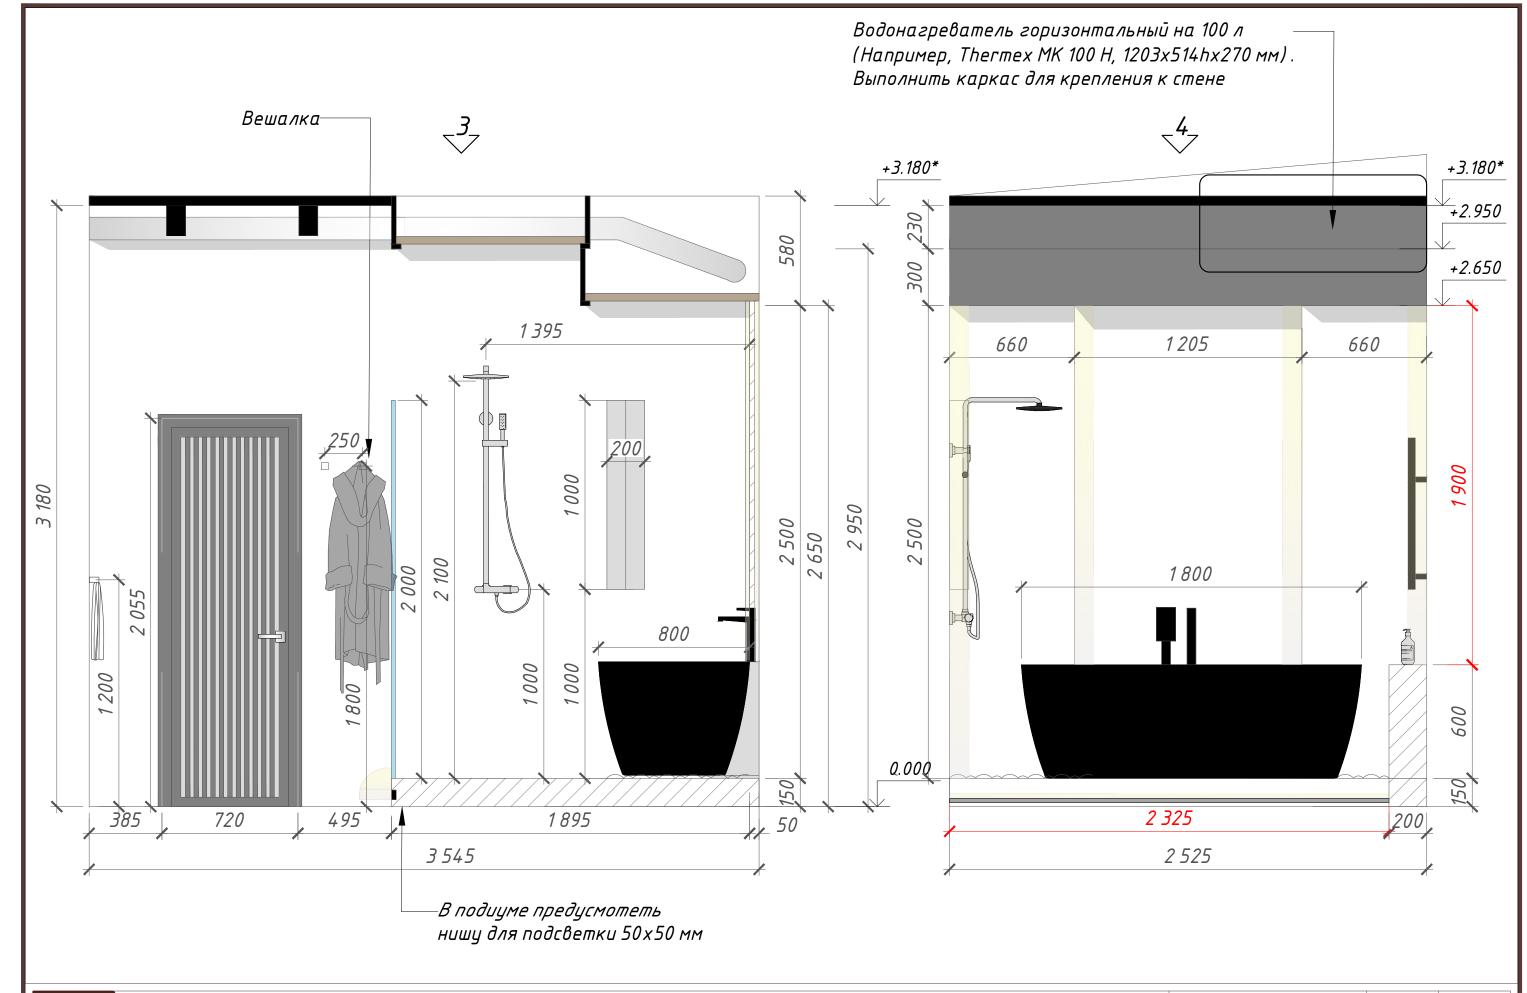

А И З а Й Н ИСПОЛНИТЕЛЬ: ООО "13.12." Россия, 610006, г. Киров, ул. А.С. Большева, 6 сайт: www.design1312.com e-mail.: 13.12.kirov@gmail.com tel.:+7(982)383 13 12 / 431312


Заказчик: объект: ванная

адрес: г.Киров, ул.Заводская, 51

Руководитель: Котенко Е.А. Чертежи: Копосова Е.А.


 ΛΗ Τ

Развертки. Ванная (М 1:20)

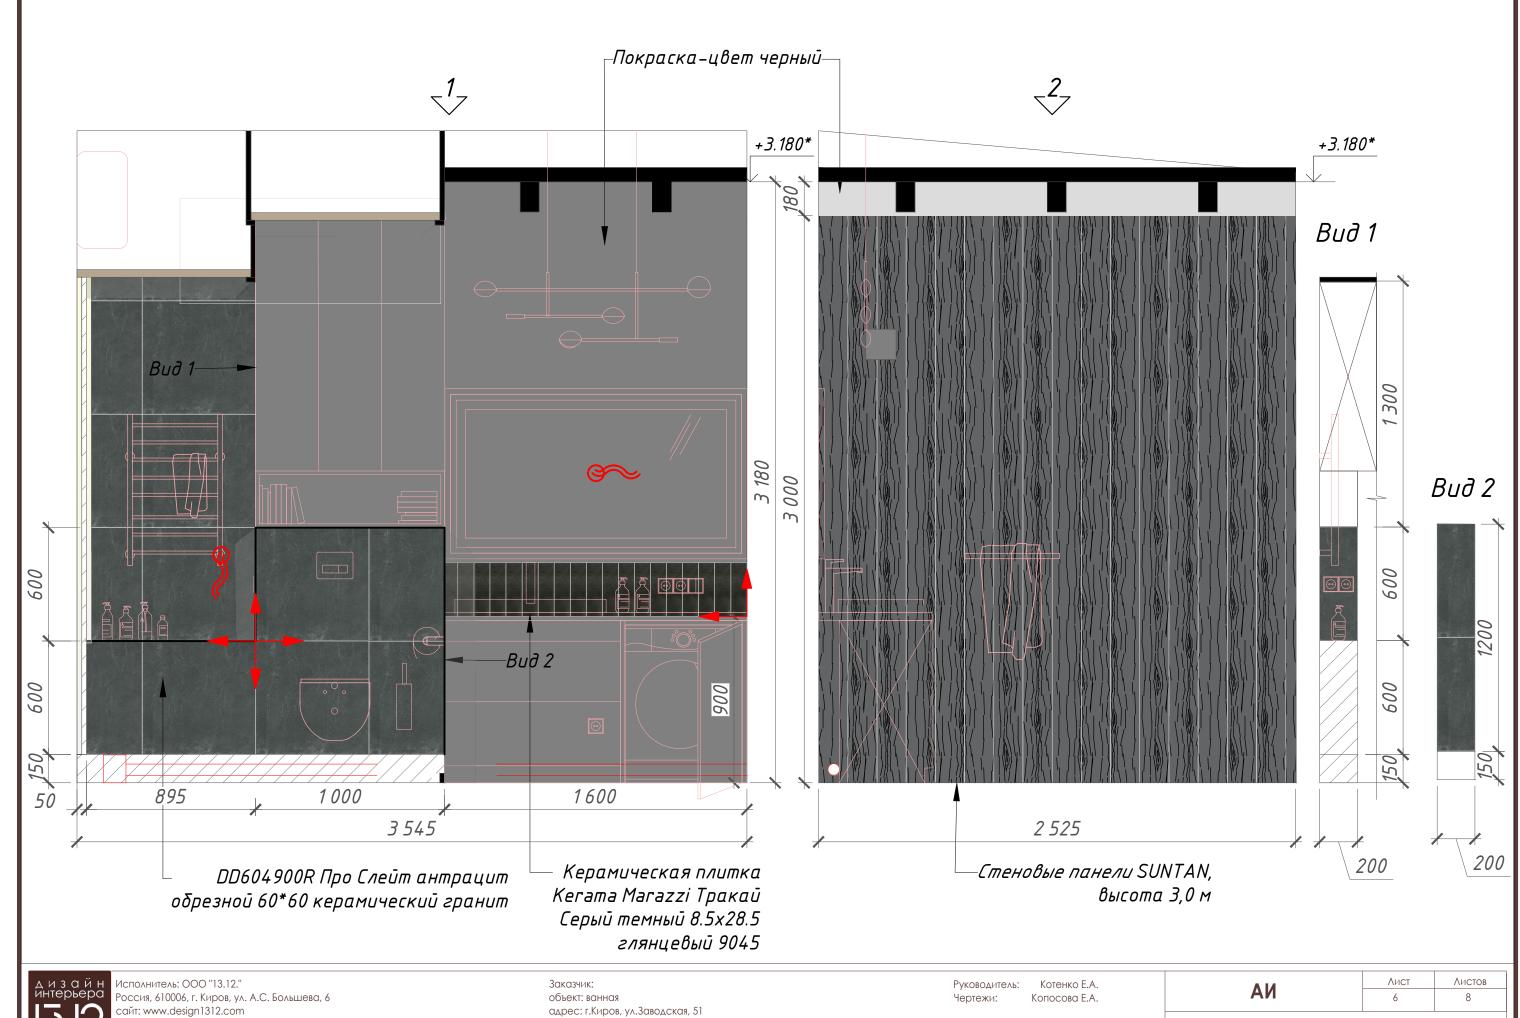

сайт: www.design1312.com e-mail.: 13.12.kirov@gmail.com tel.:+7(982)383 13 12 / 431312

Раскладка плитки. Ванная (М 1:20)

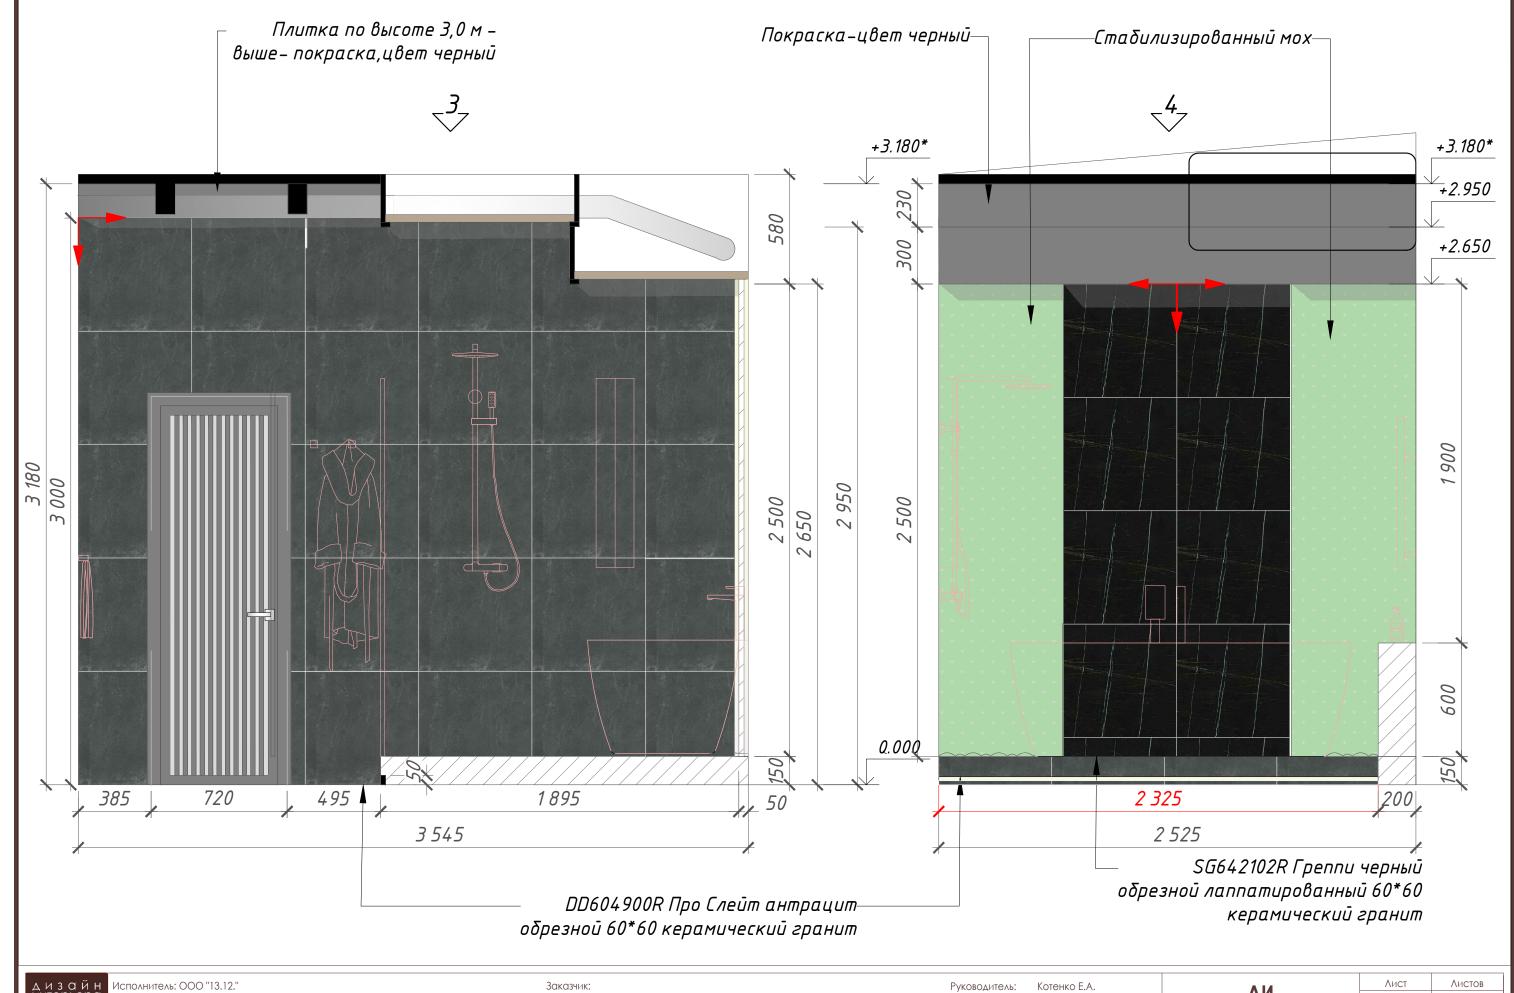

rel.:+7(982)383 13 12 / 431312

Исполнитель: ООО "13.12." Россия, 610006, г. Киров, ул. А.С. Большева, 6 сайт: www.design1312.com e-mail.: 13.12.kirov@gmail.com

объект: ванная


адрес: г.Киров, ул.Заводская, 51

Чертежи:

Копосова Е.А.

Λист ΑИ

Раскладка плитки. Ванная (М 1:20)

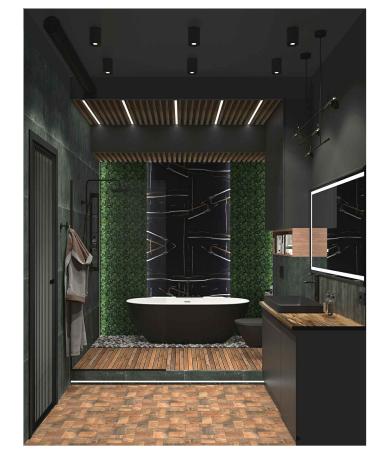






Вид 2

Вид З



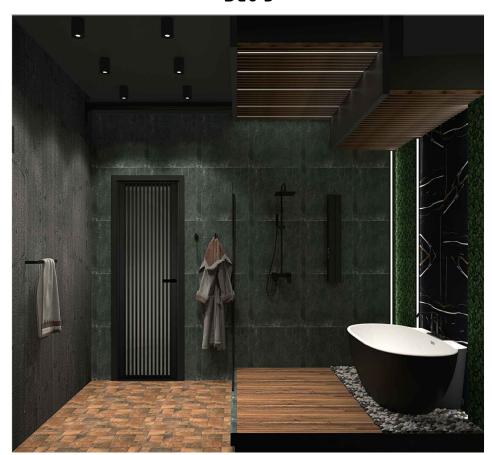



Заказчик: объект: ванная адрес: г.Киров, ул.Заводская, 51

Эскизы:

Руководитель: Котенко Е.А. Домрачева Н.Б.

Листов Λист ΑИ